DRÉGELYPALÁNK

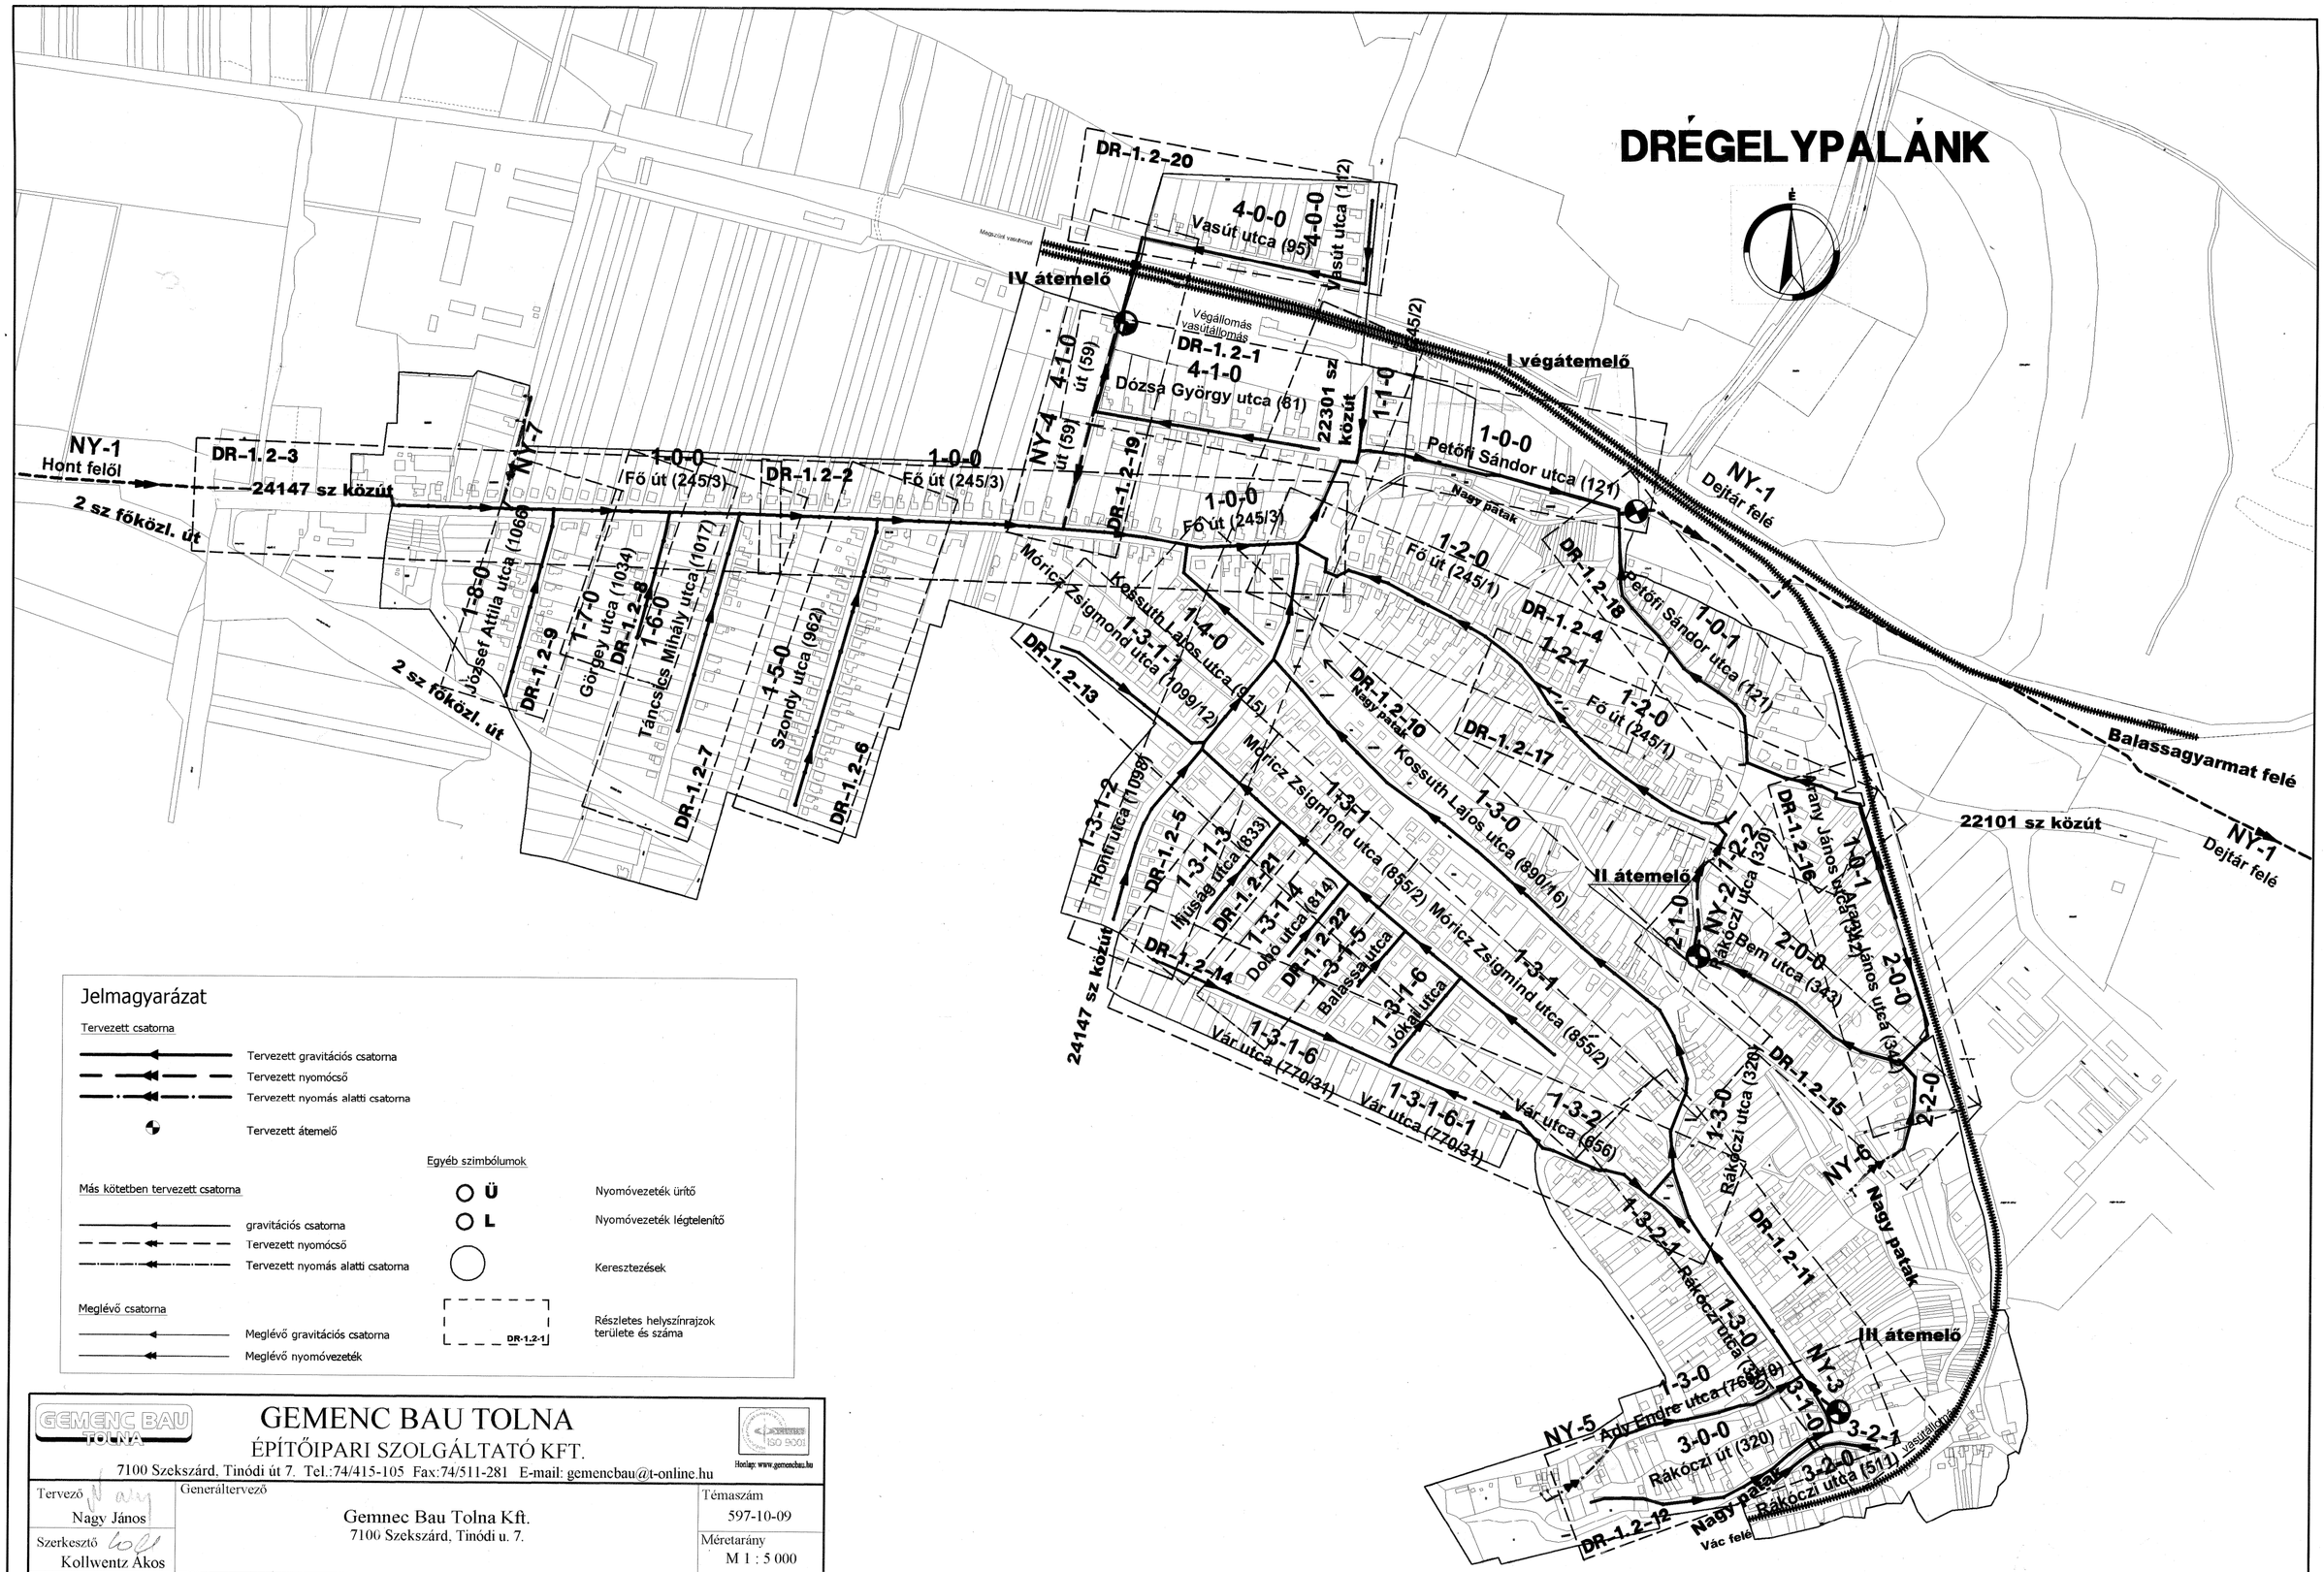

Jelmagyarázat

Tervezett csatorna

- Tervezett gravitációs csatorna
- Tervezett nyomócső
- Tervezett nyomás alatti csatorna
- Tervezett átemelő

Más kötetben tervezett csatorna

- gravitációs csatorna
- Tervezett nyomócső
- Tervezett nyomás alatti csatorna

Meglévő csatorna

- Meglévő gravitációs csatorna
- Meglévő nyomóvezeték

Egyéb szimbólumok

- Ü — Nyomóvezeték ürítő
- L — Nyomóvezeték légtelenítő
- Keresztezések
- DR-1.2-1 — Részletes helyszínrajzok területe és száma

GEMENC BAU TOLNA

GEMENC BAU TOLNA

ÉPÍTŐIPARI SZOLGÁLTATÓ KFT.

7100 Szekszárd, Tinódi út 7. Tel.:74/415-105 Fax:74/511-281 E-mail: gemencbau@t-online.hu

Honlap: www.gemencbau.hu

Tervező: Nagy János	Generáltervező: Gemnec Bau Tolna Kft. 7100 Szekszárd, Tinódi u. 7.		Témaszám: 597-10-09
Szerkesztő: Kollwentz Ákos			Méretarány: M 1 : 5 000
Rajzoló: Nagy Péter	Megnevezés: Drégelypalánk-Hont szennyvízcsatornázása		Dátum: 2009. június
Ellenőr: Szabó Ildikó	Település: DRÉGELYPALÁNK	Tárgy: Átnézetes helyszínrajz	Rajzszám: DR-1.1-1