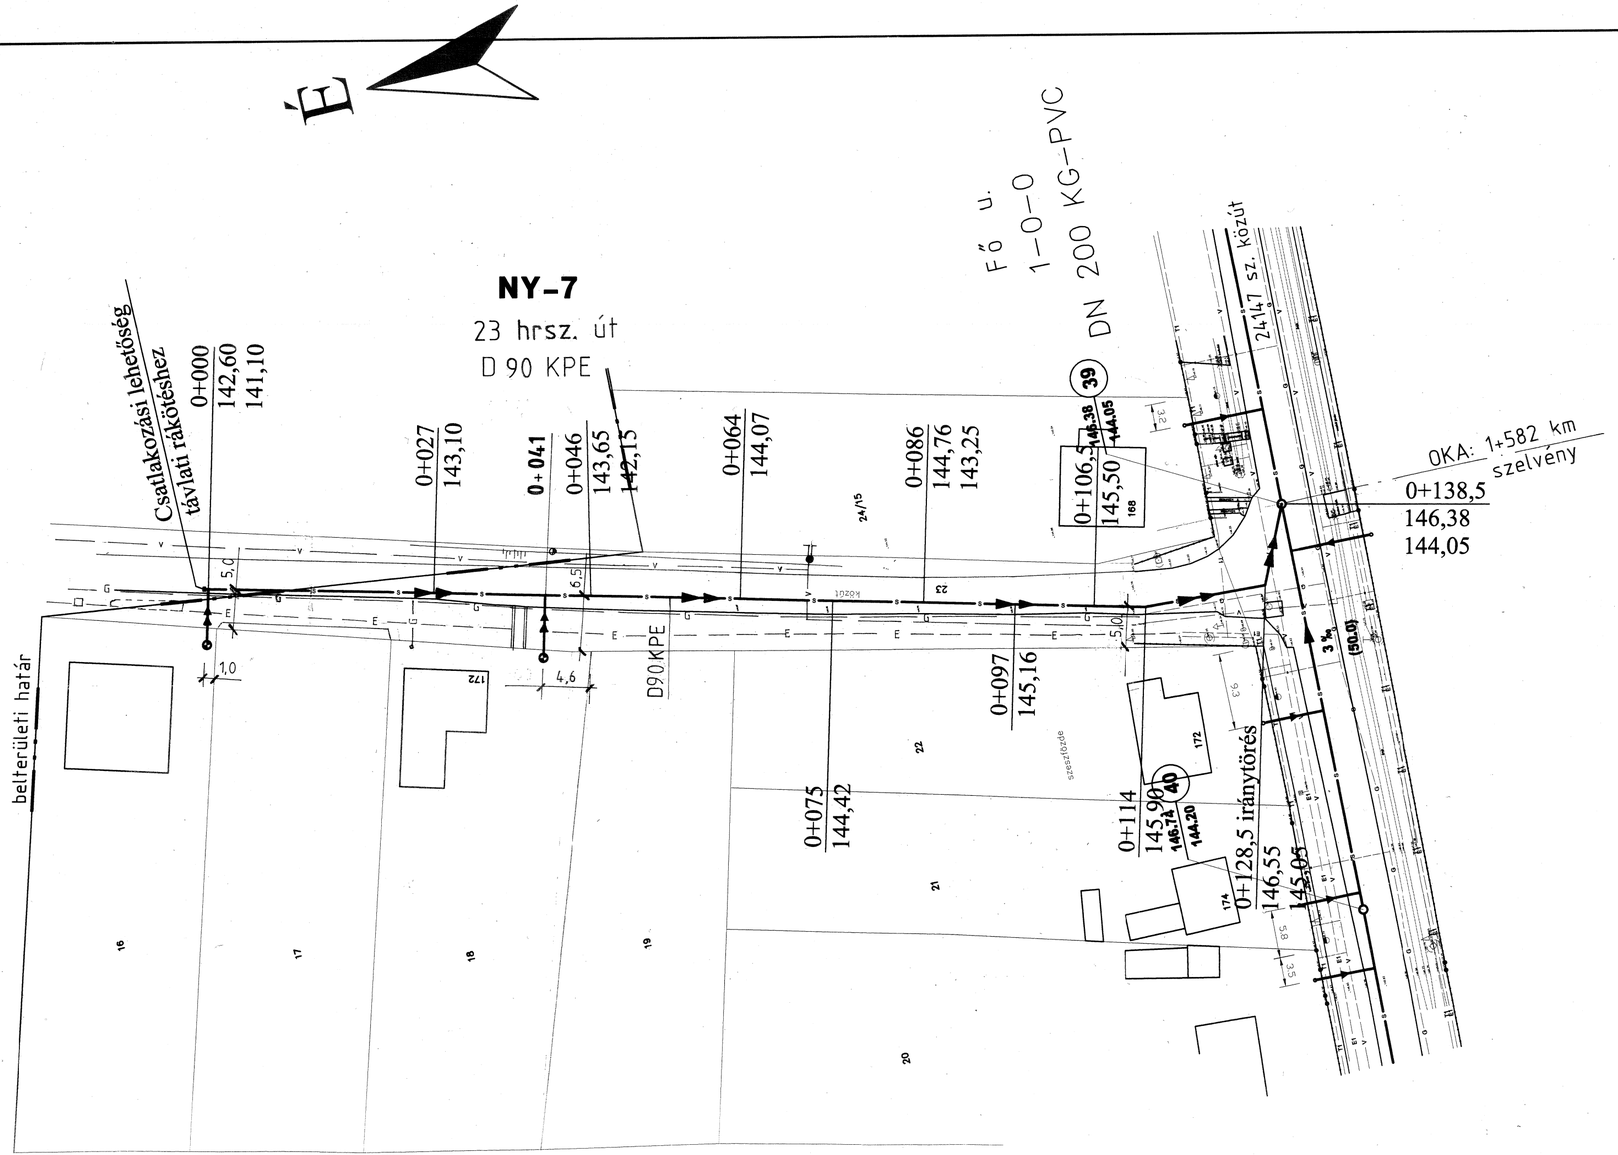

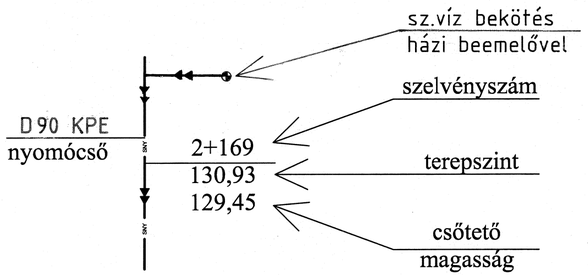

GEMENC BAU TOLNA ÉPÍTŐIPARI SZOLGÁLTATÓ KFT. 7100 Szekszárd, Tinódi út 7. Tel.:74/415-105 Fax:74/511-281 E-mail: gemencbau@t-online.hu Honlap: www.gemencbau.hu		
Tervező: Szennik Jenő, Melegh Dániel	Generáltervező: Gemenc Bau Tolna Kft. 7100 Szekszárd, Tinódi u. 7.	Témaszám: 597-10-09
Szerkesztő: Dukai Zoltán	Tervező: Aqua Art Bt 2040 Budaörs, Stefánia u. 17/2.	Méretarány: 1: 500
Rajzoló: Kövesdiné	Megnevezés: Drégelypalánk-Hont szennyvízcsatornázása TENDERTERV	Dátum: 2009. június
Ellenőr: Szabó Ildikó	Tárgy: DRÉGELYPALÁNK — 23 hrsz. út Részletes helyszínrajz 27	Rajzszám: DR-1.2-27